


.....	<b>základní členění území</b>
-----	řešené území - obec Vrbičany (katastr. území: Vrbičany u Lovosic)
-----	hranice katastrálních území
-----	hranice zastavěného území vymezená OOP
-----	hranice ploch přestavby
-----	hranice zastavěných ploch
-----	hranice ploch navržených opatření (změn v území nestavební povahy)
-----	<b>plochy s rozdílným způsobem využití</b>
-----	plochy smíšené obytné - venkovské
-----	plochy občanského vybavení
-----	plochy výroby a skladování
-----	plochy dopravní infrastruktury - silniční doprava
-----	plochy technické infrastruktury
-----	plochy veřejných prostranství
-----	plochy sídelní zeleně - zeleň ostatní
-----	plochy zemědělské
-----	plochy přírodní
-----	plochy smíšené nezastavěného území
-----	plochy těžby nerostů
-----	<b>koncepte dopravní infrastruktury</b>
-----	dálnice (D8)
-----	silnice II.třídy (247)
-----	silnice III.třídy (2475)
-----	účelové komunikace (vně těžebních ploch)
-----	značená cyklotrasa

stav	návrh	<b>koncepte uspořádání krajiny, ÚSES</b>
-----	-----	lokální biocentrum funkční
-----	-----	lokální biocentrum navržené k založení
-----	-----	lokální biokoridor navržený k založení
-----	-----	interakční prvek funkční
-----	-----	liniová zeď navržená k založení - doprovodný porost komunikací (v rámci N1, N3)
stav	návrh	<b>koncepte technické infrastruktury</b>
-----	-----	trasa nadzem. vedení VN 22 kV
-----	-----	trasa nadzem. vedení VN 22 kV navržená ke zrušení
-----	-----	distribuční trafostanice
-----	-----	sběrný dvůr
-----	-----	<b>plochy a koridory pro veřejně prospěšné stavby (pozn.)</b>
-----	-----	(vyvlastnění dle §170 STZ)
-----	-----	technická infrastruktura (VT) - trafostanice
-----	-----	<b>plochy a koridory pro veřejně prospěšná opatření (pozn.)</b>
-----	-----	(vyvlastnění dle §170 STZ)
-----	-----	založení prvků územního systému ekologické stability (VU)
-----	-----	založení prvků územního systému ekologické stability (VU)
-----	-----	<b>plochy veřejně prospěšných staveb (předkupní právo dle §101 STZ)</b>
-----	-----	veřejná prostranství (PV)

pozn.: Na tyto plochy se vztahují i předkupní práva podle §101 stavebního zákona.

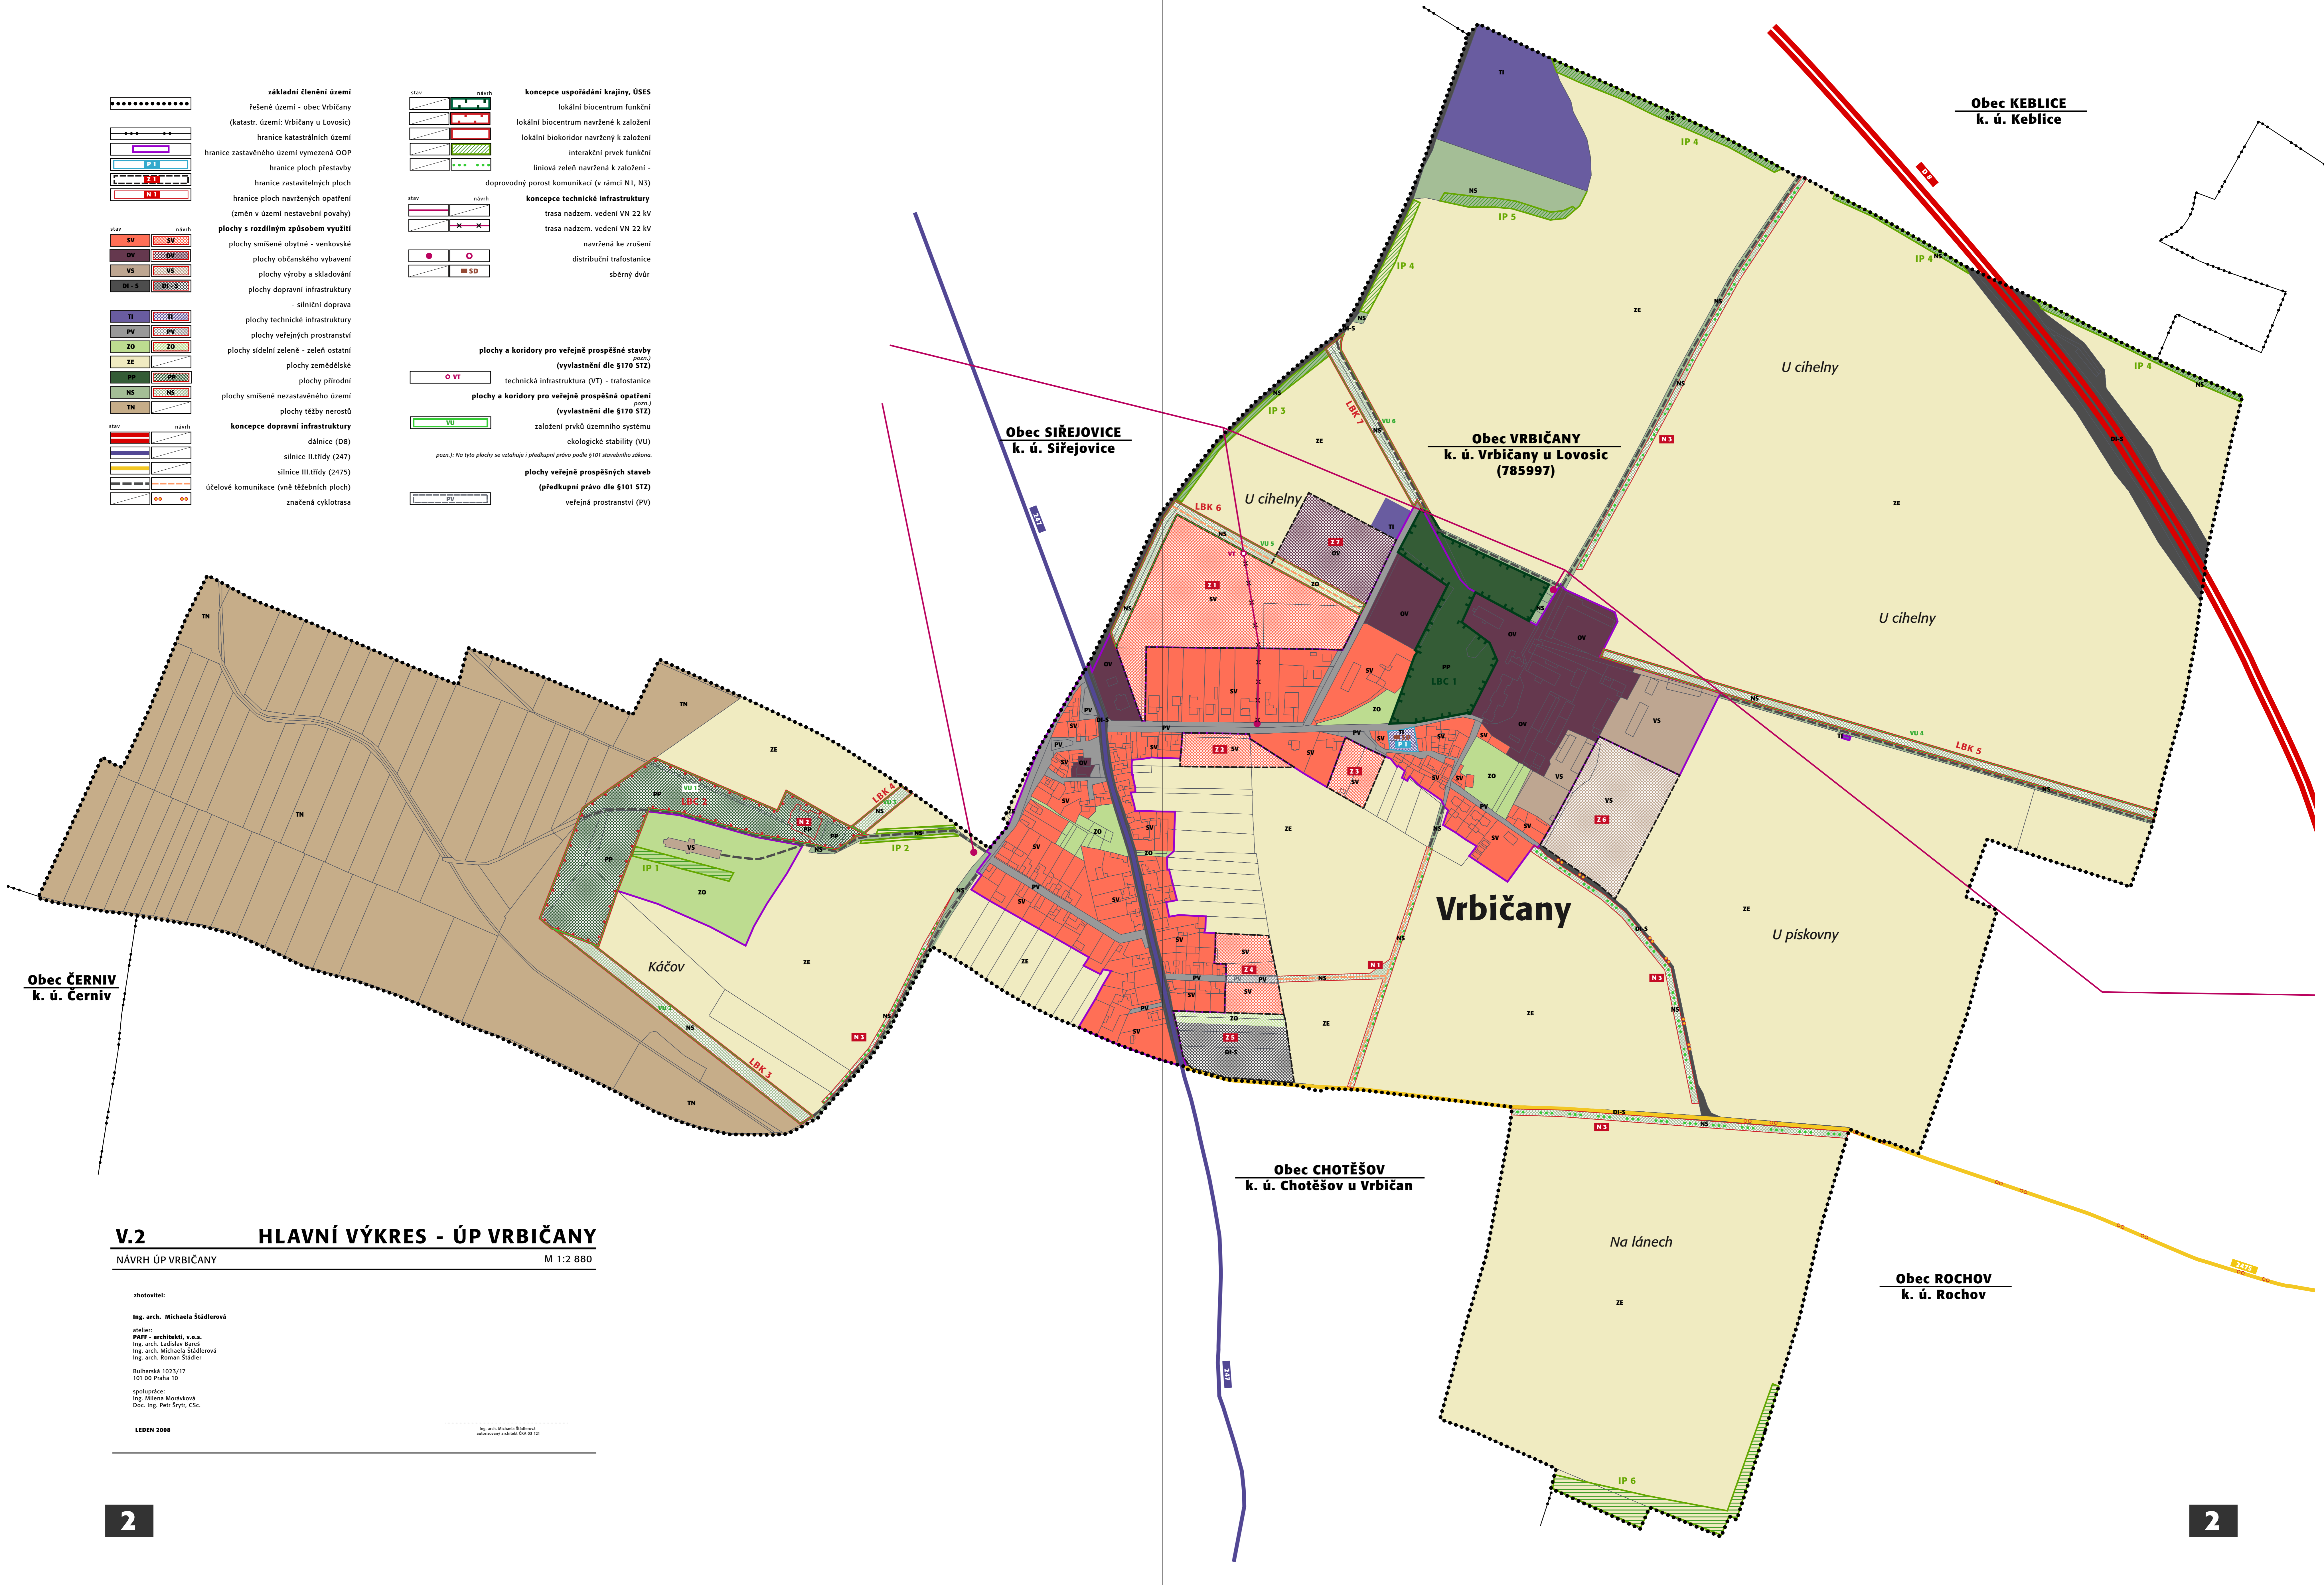

**V.2 Hlavní výkres - ÚP Vrbičany**  
 Návrh ÚP Vrbičany M 1:2 880

zhotovitel:  
 Ing. arch. Michaela Štádlerová  
 atelier:  
 PAF - architekti, v.o.s.  
 Ing. arch. Ladislav Bareš  
 Ing. arch. Michaela Štádlerová  
 Ing. arch. Roman Štádler  
 Bulharská 1023/17  
 101 00 Praha 10  
 spolupráce:  
 Ing. Milena Morávková  
 Doc. Ing. Petr Štyr, CSc.

LEDEN 2008

Ing. arch. Michaela Štádlerová  
 autorizovaný architekt EKA 03 021