


	<b>základní členění území</b> řešené území - obec Vrbičany (katastr. území: Vrbičany u Lovosic)		<b>investice do půdy</b> stávající plošné meliorace - drenáže závlahové řady
	hranice katastrálních území		<b>návrh prvků lokálního ÚSES</b> lokální biocentrum (LBC) navržené k založení lokální biokoridor (LBK) navržený k založení lokální biocentrum (LBC) funkční
	hranice zastavěného území vymezené OOP		<b>návrh ploch s rozdílným způsobem využití</b> SV plochy smíšené obytné - venkovské OV plochy občanského vybavení VS plochy výroby a skladování PSV plochy smíšené výrobní PV plochy veřejných prostranství ZO plochy sídelní zeleně - zeleň ostatní PP plochy přírodní NS plochy smíšené nezastavěného území
	<b>stávající kultury ZPF</b> orná půda trvalé travní porosty (louky a pastviny) zahrady a sady		<b>prostupnost krajiny</b> stávající účelové komunikace navržené účelové komunikace
	<b>stávající lesy</b> pozemky urč. k plnění funkcí lesa - lesy hospodářské		<b>BPEJ</b> hranice BPEJ označení BPEJ (Měřítko ochrany ZPF)
			<b>DOPLŇUJÍCÍ INFORMACE</b> vodní plochy hranice rozvodnic dílčích povodí v rámci struktury dílčích povodí+ozn. stávající zástavba

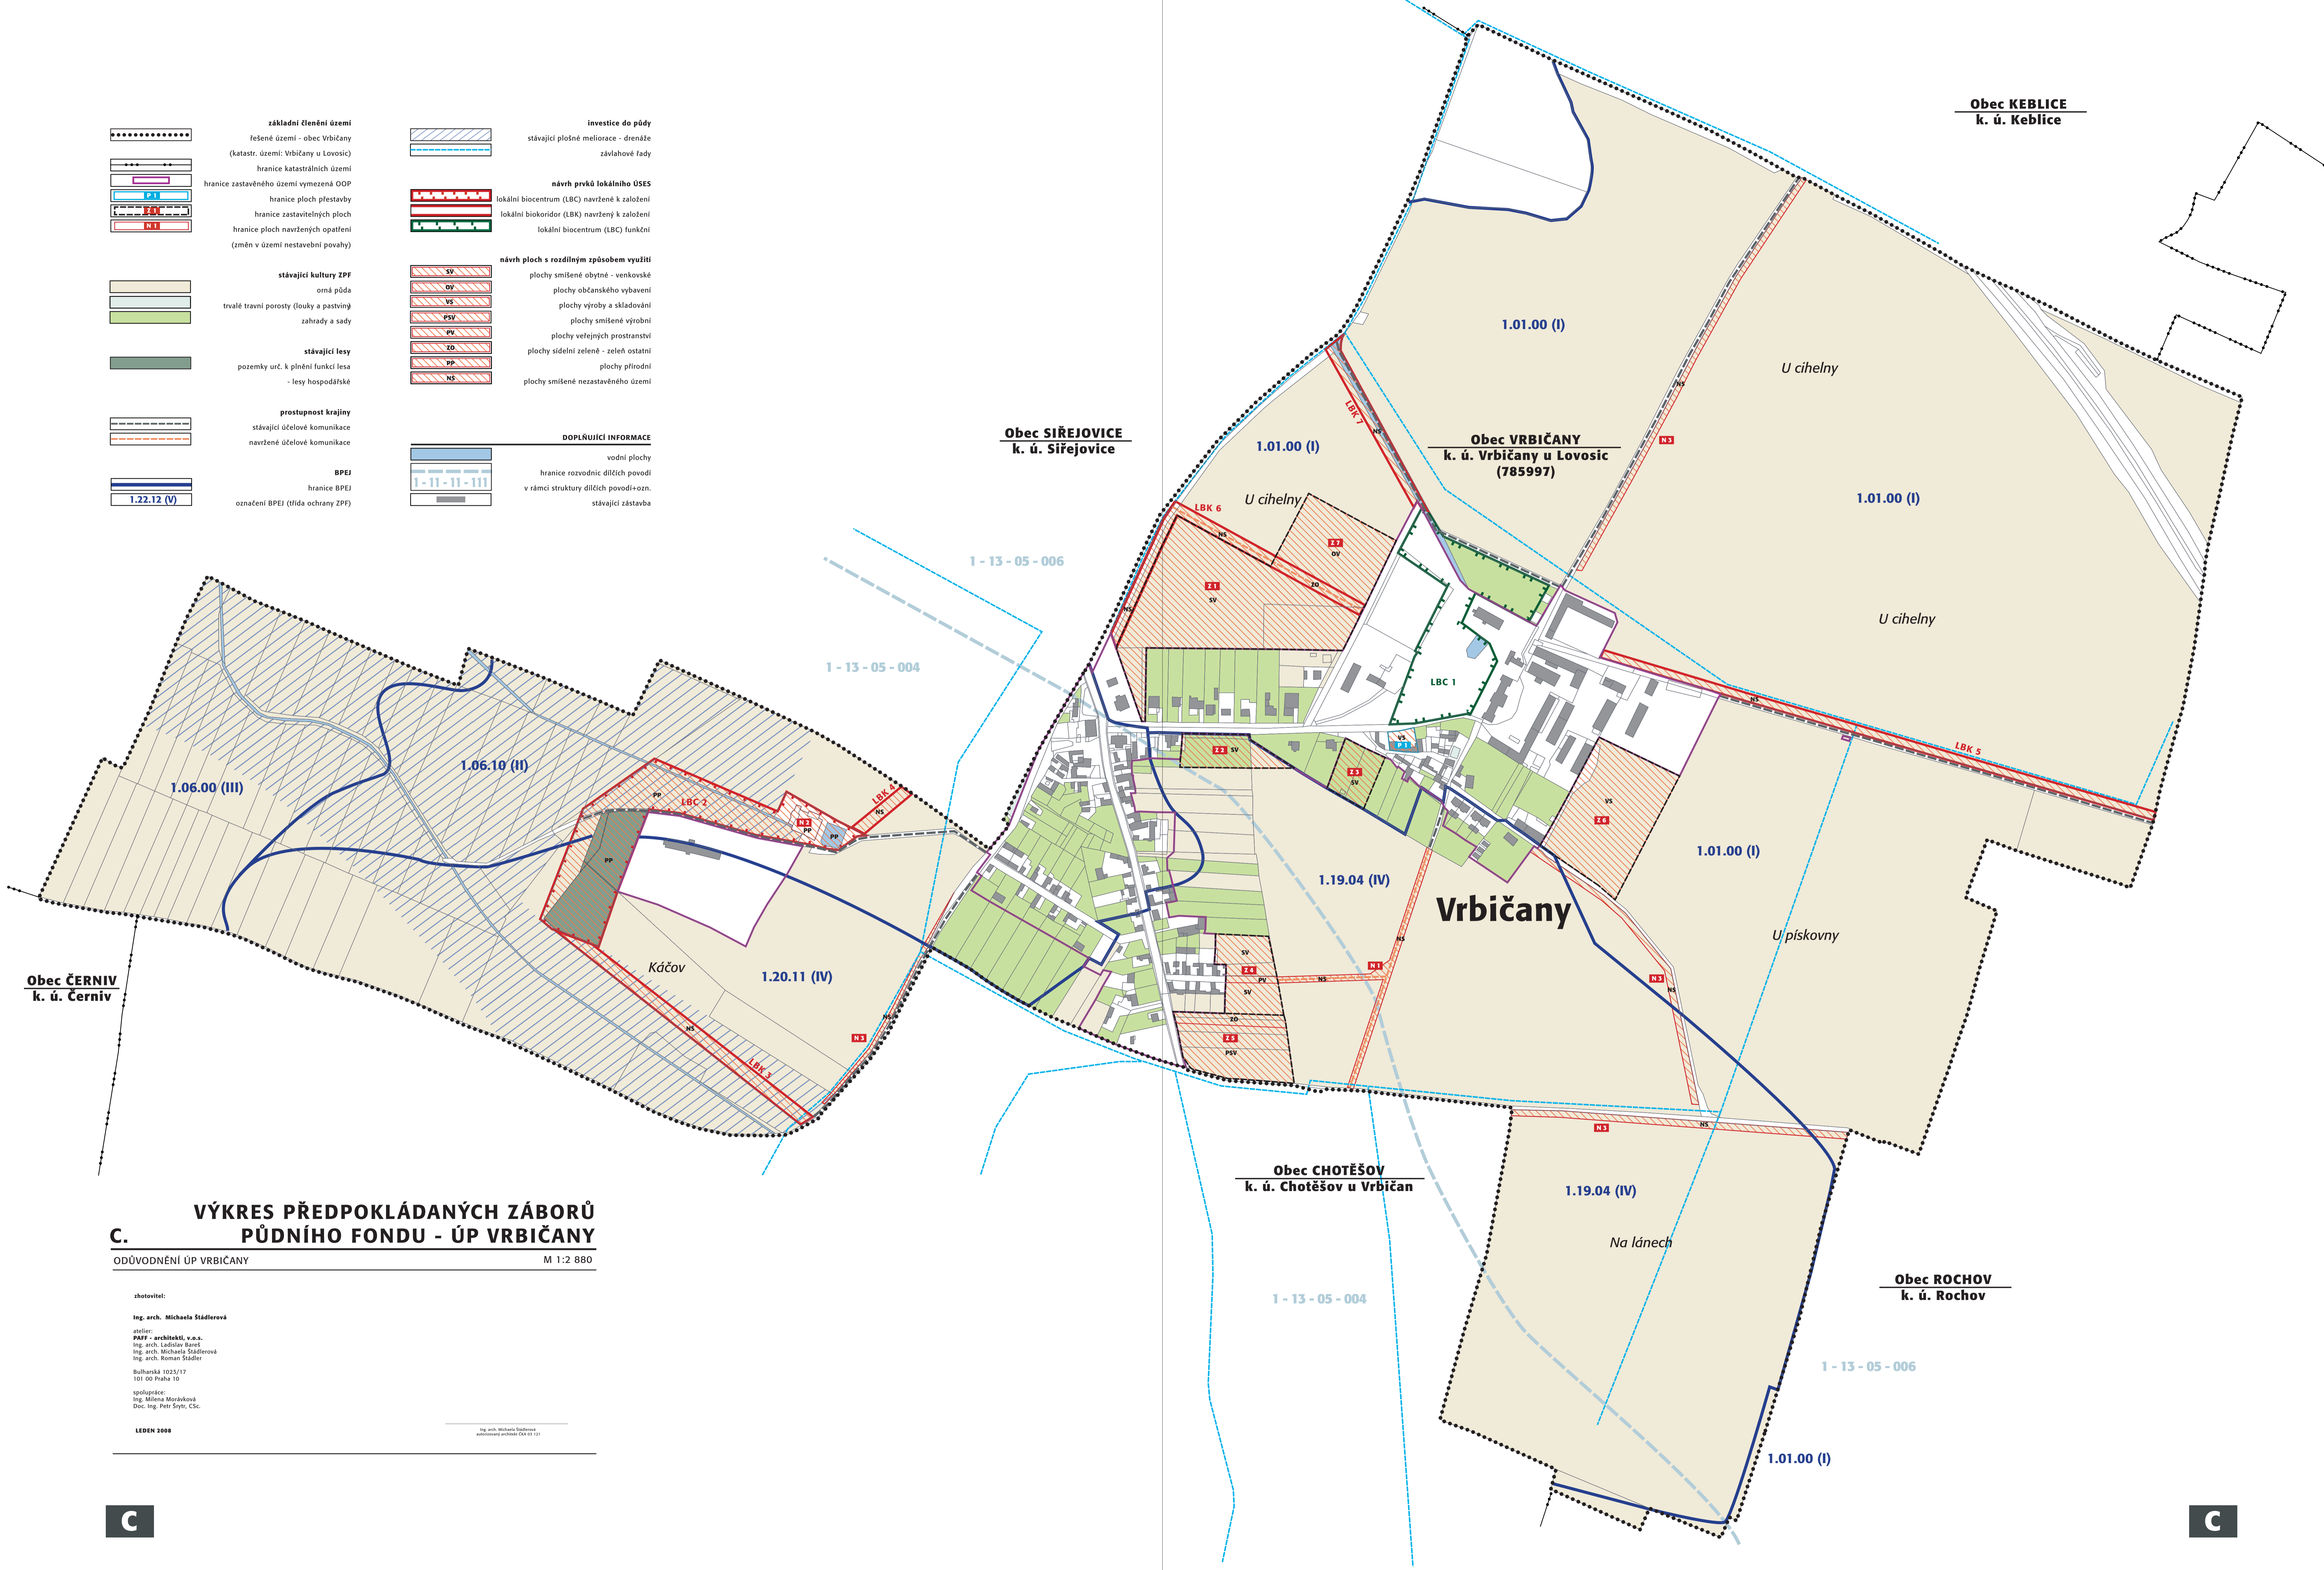

**VÝKRES PŘEDPOKLÁDANÝCH ZÁBORŮ  
PŮDNIHO FONDU - ÚP VRBIČANY**

ODŮVODNĚNÍ ÚP VRBIČANY M 1:2 880

zhotovitel:  
Ing. arch. Michaela Stádlarová  
atdler:  
PAFF - architekti, v.o.s.  
Ing. arch. Ladislav Barel  
Ing. arch. Michaela Stádlarová  
Ing. arch. Roman Stádlar  
Bulharská 1023/17  
101 00 Praha 10  
opisovatel:  
Ing. Milena Morávková  
Doc. Ing. Petr Štyr, CSc.

LEDEN 2008

Ing. arch. Michaela Stádlarová  
autorský právník ČKA 03 121